

2019 DEC 20. 1
Füred

Lovas község
Önkormányzata
8228 Lovas, Fő utca 8.

246/15-1/2020

KÉRELEM

Tárgy: Lovas, Balatoni u. 6./2., 158/2 hrsz. ivóvízellátása, vízmérő áthelyezése

Kérjük a tárgyi szennyvízcsatorna bekötés engedélyezéséhez szükséges tulajdonosi hozzájárulásuk és közútkezelői nyilatkozatuk kiadását.


Veszprém, 2019. december 18.

Megbízó: **Péjó János**
8228 Lovas, Balatoni u. 6./2.

Engedélyes: **Péjó János**
8228 Lovas, Balatoni u. 6./2.

Tervező: **Petrovai Péter (Vz-tel./19-0179/2020)**
8200 Veszprém, Füredi u. 43.


Petrovai Péter

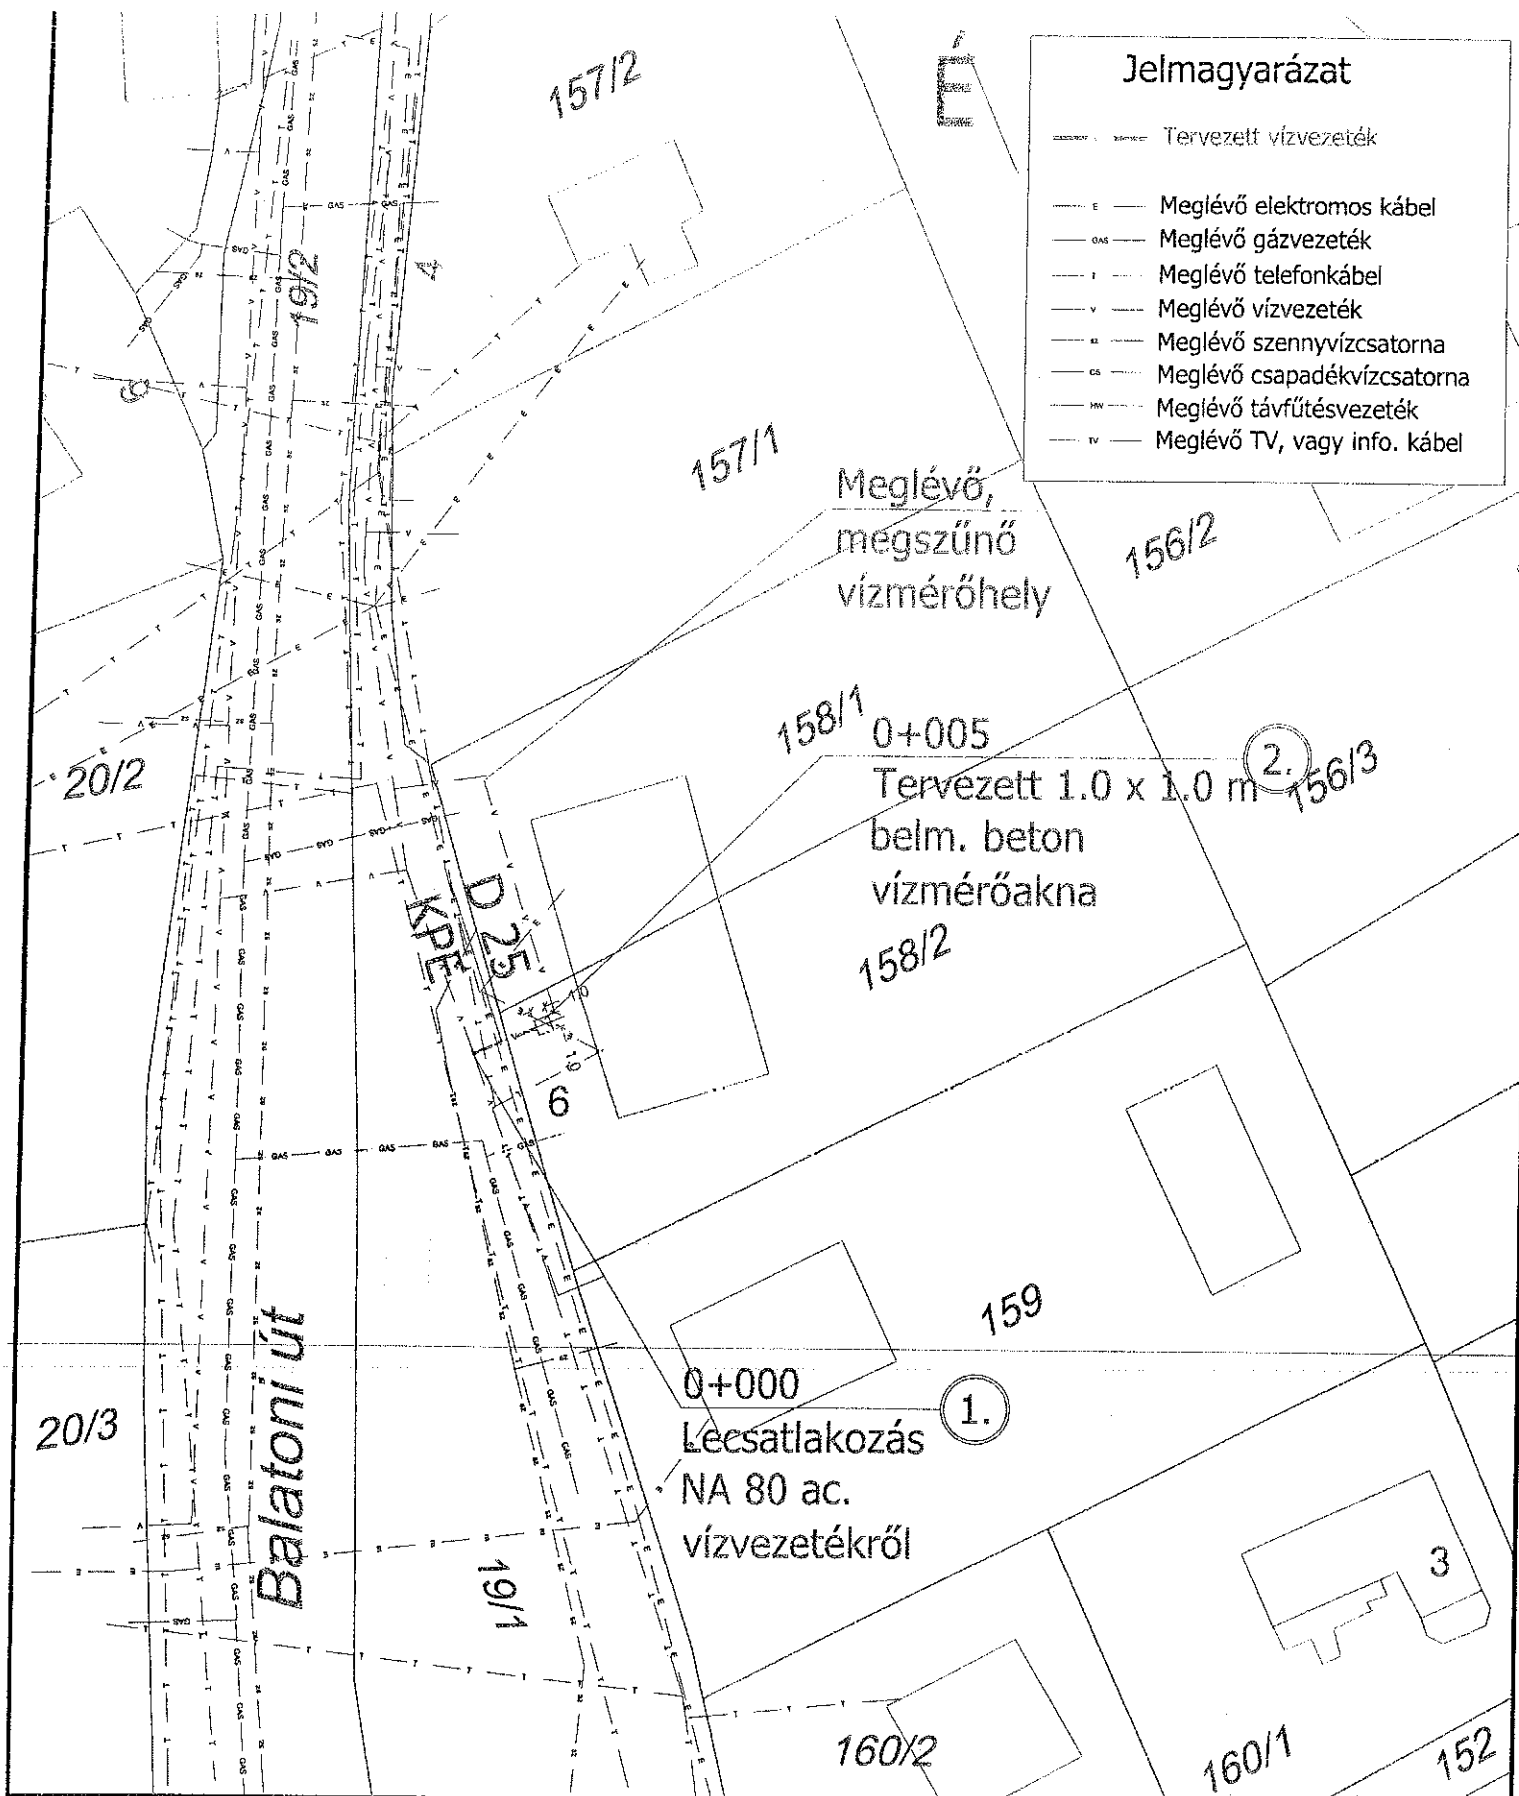

Jelmagyarázat

- Tervezett vízvezeték
- Meglévő elektromos kábel
- Meglévő gázvezeték
- Meglévő telefonkábel
- Meglévő vízvezeték
- Meglévő szennyvízcsatorna
- Meglévő csapadékvízcsatorna
- Meglévő távfűtésvezeték
- Meglévő TV, vagy info. kábel

Meglévő,
megszűnő
vízmérőhely

0+005
Tervezett 1.0 x 1.0 m
belm. beton
vízmérőakna

0+000
Lécsatlakozás
NA 80 ac.
vízvezetékéről

Tervező:	<i>P. P. Petrovai Péter</i> Petrovai Péter Vztl/19-0179/2020
Szerkesztő:	<i>P. P. Petrovai Péter</i> Petrovai Péter Vztl/19-0179/2020
Rajzoló:	<i>P. P. Petrovai Péter</i> Petrovai Péter Vztl/19-0179/2020
Ellenőrizte:	<i>P. P. Petrovai Péter</i> Petrovai Péter Vztl/19-0179/2020
Dátum:	2019. december

Terv tárgya:
**Lovas, Balatoni u. 6./2., 158/2 hrsz.
vízellátása, vízbekötés áthelyezése**

Rajz tárgya:
Helyszínrajz


PÉTROVAI PÉTER

Cím: Veszprém, Fűző u. 13.
 Mobil: 30 9898-824
 E-mail: petrova@petrovai.hu

Megbízó/Engedélyes: Péjő János 8228 Lovas, Balatoni u. 6./2.	Tervszám: Lo6./2019.
Méretarány: 1 : 500	Rajzszám: H.-1.

Bekötés kialakítása

1.00 x 1.00 m belm. egy. mon. vb akna

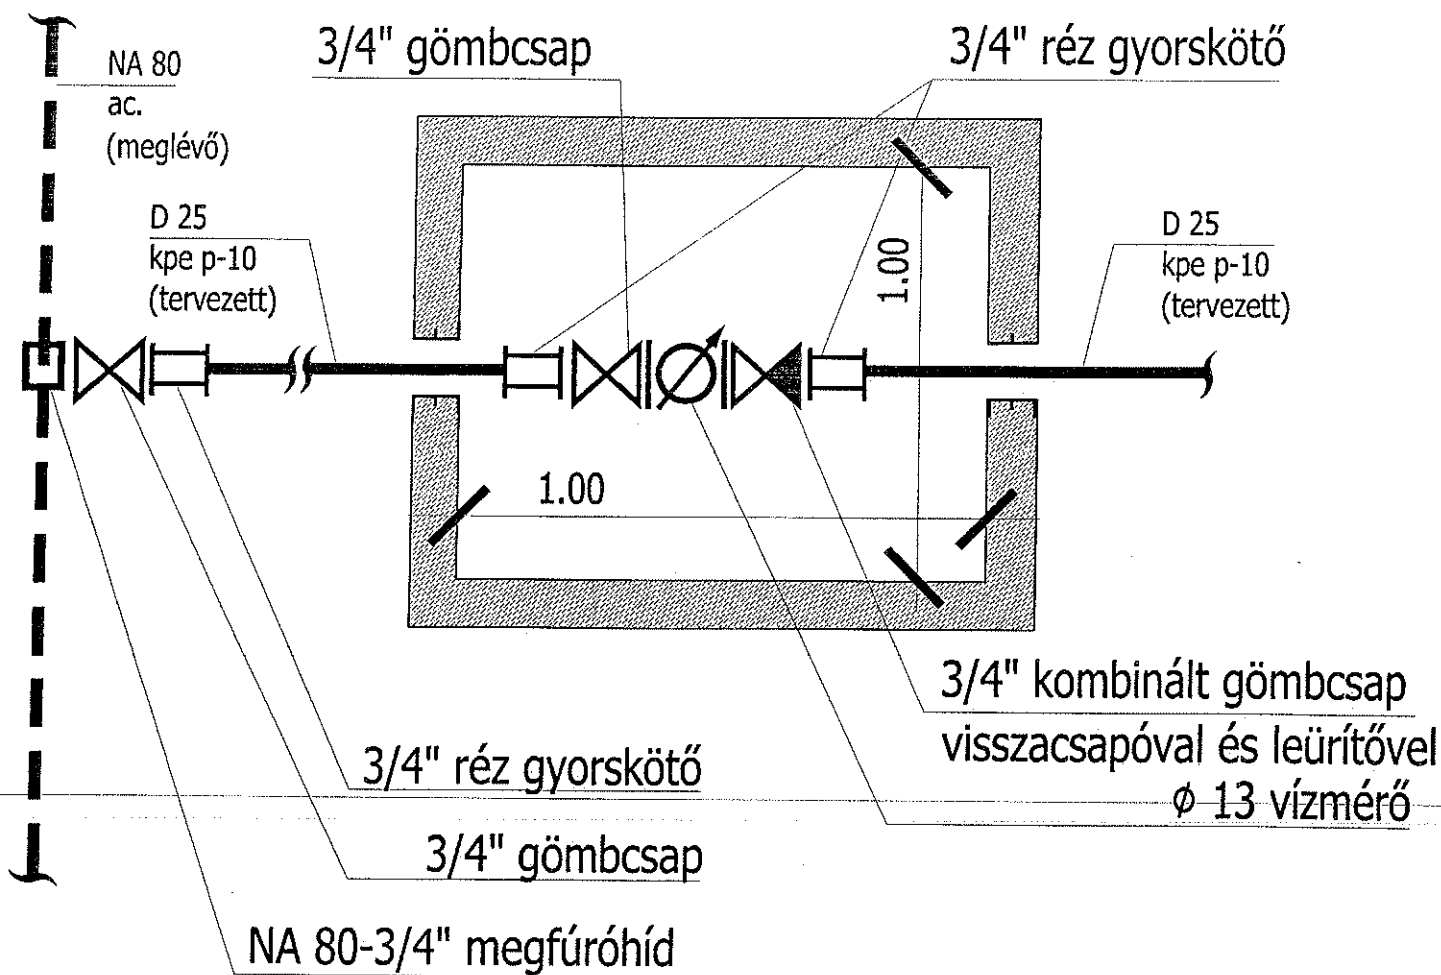

Tervező:	 Petrovai Péter Vztel/19-0179/2020	Terv tárgya:	Lovas, Balatoni u. 6./2., 158/2 hrsz. vízellátása, vízbekötés áthelyezése	 Cím: Veszprém, Fűrdő u. 43. Mobil: 30 9498 624 E-mail: petrovai@petrovai.hu	
Szerkesztő:	 Petrovai Péter Vztel/19-0179/2020	Rajz tárgya:	Csomóponti vázlatok		
Rajzoló:	 Petrovai Péter Vztel/19-0179/2020			Megbízó/Engedélyes:	Tervszám:
Ellenőrizte:	 Petrovai Péter Vztel/19-0179/2020			Péjő Iános 8228 Lovas, Balatoni u. 6./2.	Lo6./2019.
Dátum:	2019. december			Méretarány:	Rajzsám:
					Csp.-1.