



Lovas Község Önkormányzata
Polgármester
8228 Lovas, Fő u.8.
Tel./Fax: 06-87/447-694
e-mail: onkormanyzat@lovas.hu

Szám: 2Ált/ 312-3/2022.

ELŐTERJESZTÉS
Lovas Község Önkormányzat Képviselő-testületének
2022. szeptember 16-i rendkívüli testületi ülésére

Tárgy: Tulajdonosi és közútkezelői hozzájárulás a 2Ált/309/2022. szám alatt iktatott ügyben

Előterjesztő: Sárdi Máté alpolgármester

Előkészítő: Buschné dr. Csomai Gabriella aljegyző

Tisztelt Képviselő-testület!

2022. szeptember 7. napján kérelem érkezett a Vízépítő Invest Kft. képviseletében eljáró Gőcze Tibor kérelmezőtől, melyben a Lovas, 019/7 hrsz. alatti ingatlanra tervezett szennyvízelvezető fektetésre vonatkozó kivitelezési tevékenység céljából Lovas Község Önkormányzat tulajdonát képező Lovas 48/21. hrsz. alatti, kivett közút besorolású, valamint a Lovas, 019/14. hrsz. alatti, kivett út besorolású ingatlanra vonatkozó tulajdonosi és közútkezelői hozzájárulás iránti kérelemmel fordult Lovas Község Önkormányzatához. A kérelem az előterjesztés mellékletét képezi.

Fentiekre tekintettel kérem a Tisztelt Képviselő-testületet az alábbi határozati javaslat elfogadására.

Lovas, 2022. szeptember 13.

Tisztelettel:


Sárdi Máté
alpolgármester

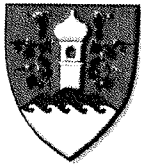
Lovas Község Önkormányzat Képviselő-testületének
...../2022. (IX.16.) számú határozata (javaslat)

Lovas Község Önkormányzat Képviselő-testülete, mint a 8228 Lovas, 48/21. hrsz. alatti, kivett közút besorolású, valamint a Lovas, 019/14. hrsz. alatti, kivett út besorolású ingatlan tulajdonosa és kezelője úgy dönt, hogy a Vízépítő Invest Kft. képviseletében eljáró Gőcze Tibor kérelmére, a 8228 Lovas, 019/7 hrsz. alatti ingatlanra tervezett szennyvízelvezető fektetésre vonatkozó kivitelezési tevékenység céljából a 8228 Lovas, 48/21. hrsz. alatti valamint a 019/14. hrsz. alatti ingatlanra vonatkozó tulajdonosi és közútkezelői hozzájárulását megadja. A hozzájárulás az egyéb hozzájárulások és engedélyek beszerzése alól nem mentesít.

Felelős: Sárdi Máté alpolgármester
Határidő: Azonnal

Lovas, 2022. szeptember 16.

Sárdi Máté
alpolgármester



Alsóörsi Közös Önkormányzati Hivatal
Lovasi Kirendeltsége
8228. Lovas Fő u. 8.
Tel.:(87)447-694
e-mail: onkormanyzat@lovas.hu



Közútkezelői hozzájárulás iránti kérelem

- 1.) Kérelmező neve, címe, elérhetősége:
Vízépítő Invest Kft. 8230 Balatonfüred, Venyige u. 3.
üi.: Balaskó Georgina +36-70/771-0272
- 2.) Kivitelező neve, címe, felelős vezetője, elérhetősége: Vízépítő Invest Kft. 8230 Balatonfüred, Venyige u. 3., ügyvezető: Gőcze Tibor +36-70/434-3410,
FMV: Marton Erzsébet 8230 Balatonfüred, Venyige u. 3. +36-70/944-4979
- 3.) Ingatlantulajdonos neve, címe, elérhetősége: MPV Invest Kft. 1021 Budapest, Völgy u. 23. Márton Péter Pál +36-70/454-5745
- 4.) Közút igénybevételének célja: 8228 Lovas, 019/7 Major 1 019/7 hrsz. ingatlan szennyvízelvezetési munkái
- 5.) Közút igénybevételének helye: Útburkolat 48/21 hrsz, Földút 019/14 hrsz.
A közút tulajdonosa: Lovas Község Önkormányzata
- 6.) Felbontott közterület neve és mennyisége:

Lehetőség szerint útátfúrásfm.

Útburkolat: fm vagy 24 m2
Földút:fm vagy 102 m2
Járda: fm vagy m2
Zöldterület: fm vagy m2
Képíttetlen közterület: fm vagy m2


Zöldterület leltár: (kivágandó fák db száma, faja, átmérője).....
- 7.) A közút igénybevételének időpontja: 2022. év 09. hó 20. naptól
2022. év 10. hó 20. napig
- 8.) Ideiglenes helyreállítás időpontja: földútnál: 2022. év 10. hó 04. nap
útburkolatnál: 2022. év 10. hó 10. nap
- 9.) Végleges helyreállítás időpontja: 2022. év. 10. hó 20. nap
- 10.) Naponkénti munkavégzés ideje: 8:00-tól 16:00-ig
- 11.) A végleges helyreállítást végző szervezet neve, címe és a felelős vezető neve,
elérhetősége: Vízépítő Invest Kft. 8230 Balatonfüred, Venyige u. 3., ügyvezető: Gőcze Tibor +36-70/434-3410,
FMV: Marton Erzsébet 8230 Balatonfüred, Venyige u. 3. +36-70/944-4979

12.) Bontási és építési törmelék elhelyezésének helye: kiszoruló föld: 019/7 hrsz, bontott útburkolat: Aszófő (Renezis Kft. lerakója)

13.) Kérelmező egyéb indokai:

.....
.....

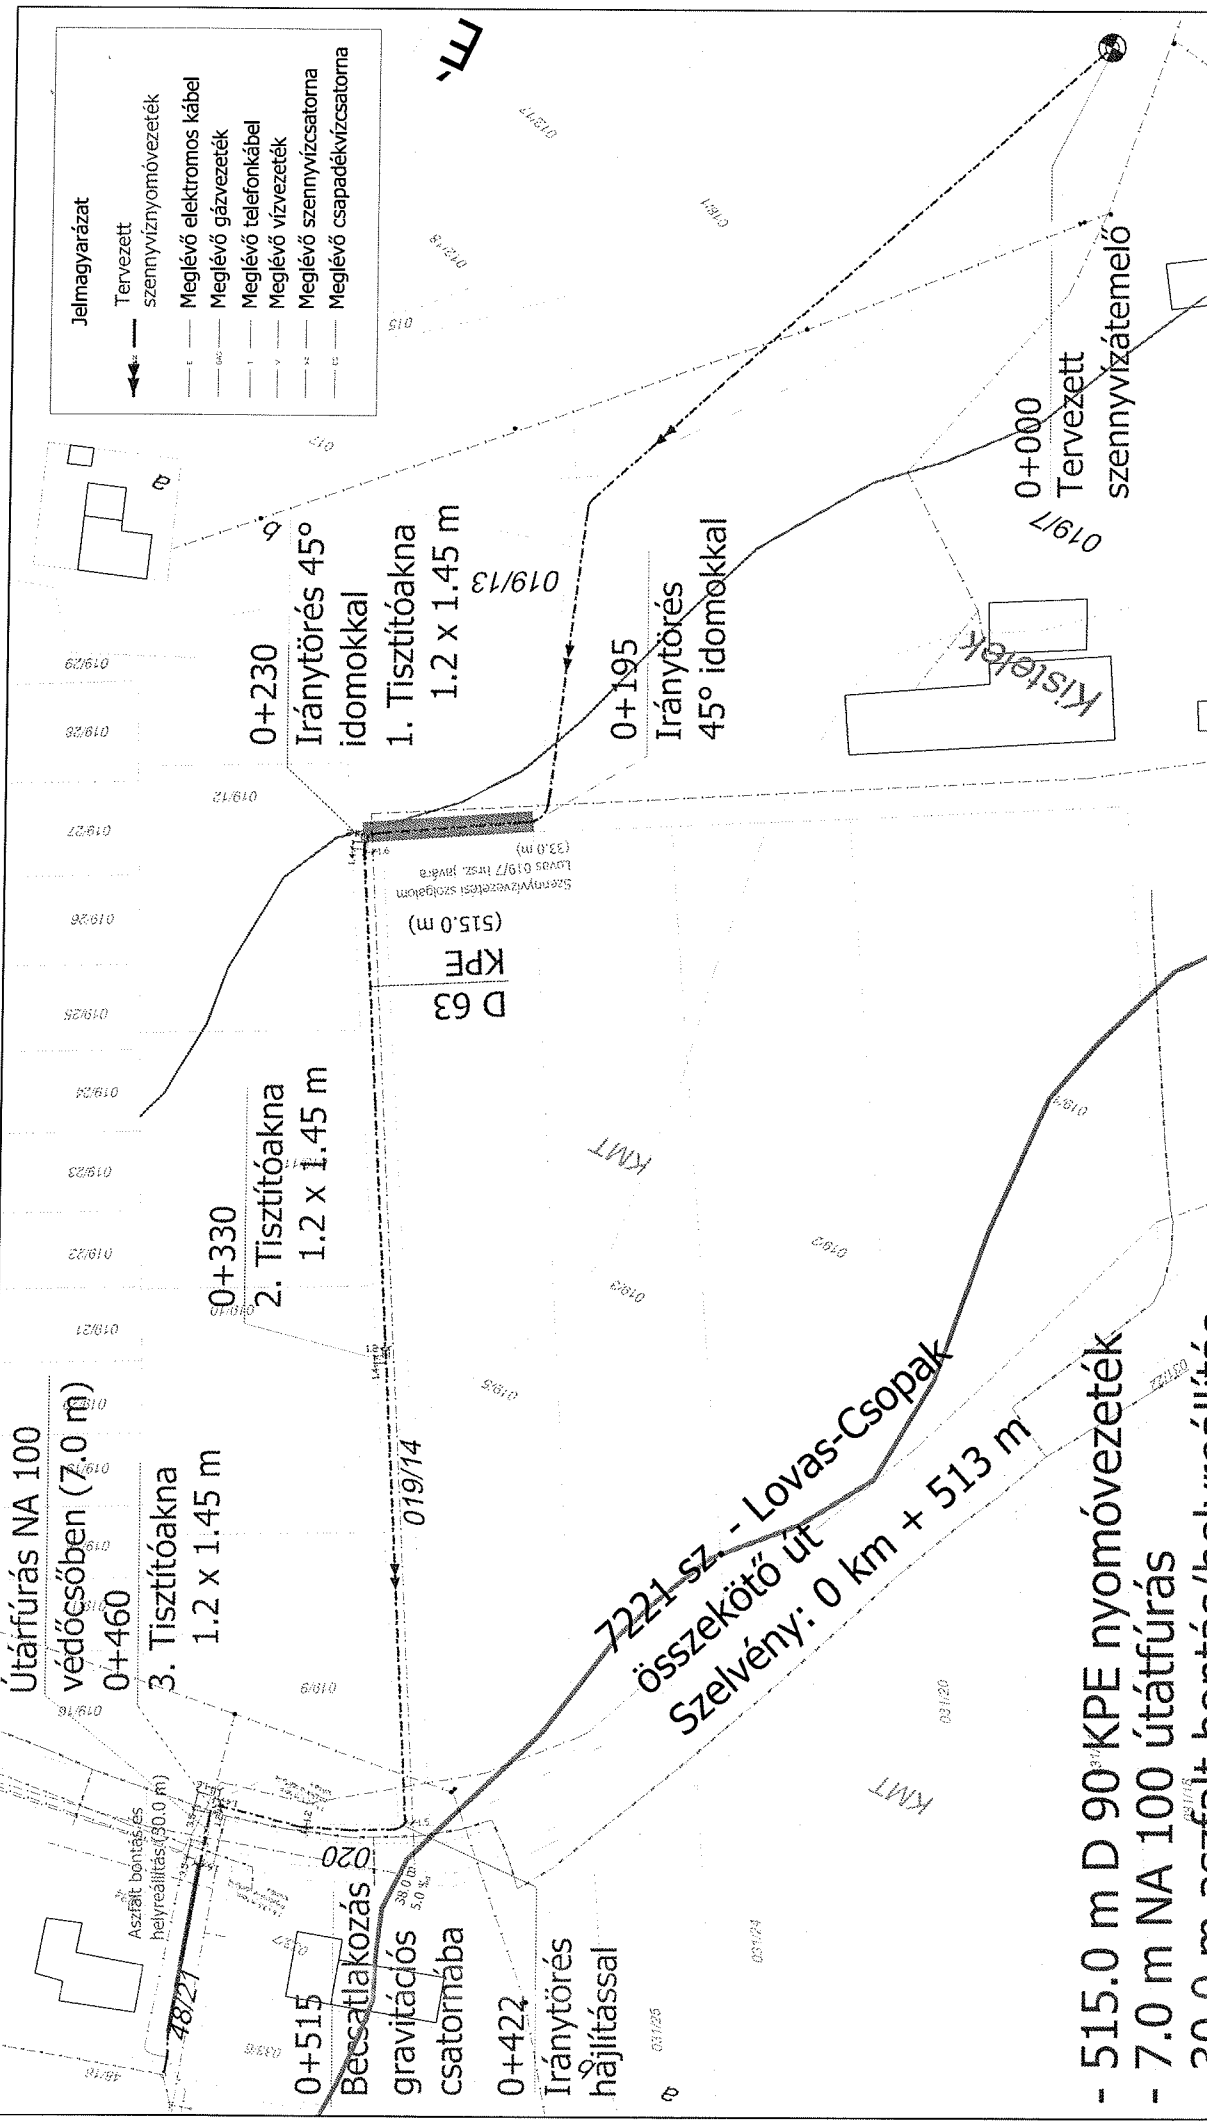
Kelt: Balatonfüred, 2022. 09. 07.


.....
Aláírás, pecsét

Mellékletek:

- közműegyeztetési jegyzőkönyvek
- helyszínrajz

VIZÉPÍTŐ INVEST KFT.
8230 Balatonfüred, Vörösmarty u. 3.
Adószám: 14800232-19
10701055-45314031-51100005



Jelmagyarázat

→	Tervezett szennyvíznyomóvezeték
—	Meglévő elektromos kábel
—	Meglévő gázvezeték
—	Meglévő telefonkábel
—	Meglévő vízvezeték
—	Meglévő szennyvízcsatorna
—	Meglévő csapadékvízcsatorna

PERŐAI PÉTER
 Kft.
 Kossuth Lajos u. 44.
 Helyi iroda: Lovas, 0197
 Helyi iroda: Hegyháza u. 44.
 Tervező: Lovas, 0197/2020
 Szerkesztő: Lovas, 0197/2020
 Rajzoló: Lovas, 0197/2020
 Ellenőrzte: Lovas, 0197/2020
 Dátum: 2019. február

Tervező:	P. Lovas, 0197/2020	Terv tárgya:	Lovas, 0197 hrsz.-ú ingatlan szennyvízelvezetése
Szerkesztő:	P. Lovas, 0197/2020	Rajz tárgya:	
Rajzoló:	P. Lovas, 0197/2020		
Ellenőrzte:	P. Lovas, 0197/2020		
Dátum:	2019. február		

Helyszínrajz

Méretarány: 1 : 1 000

- 515.0 m D 90 KPE nyomóvezeték
- 7.0 m NA 100 útátfúrás
- 30.0 m aszfalt bontás/helyreállítás
- 3 db tisztítóakna NA 80 STORZ csatlakozóval

7221 SZ. - Lovas-Csopak összekötő út
 Szelvény: 0 km + 513 m

Útátfúrás NA 100 védősőben (7.0 m)
 0+460

3. Tisztítóakna 1.2 x 1.45 m

0+330
 2. Tisztítóakna 1.2 x 1.45 m

0+230
 Iránytörés 45° idomokkal
 1. Tisztítóakna 1.2 x 1.45 m

0+195
 Iránytörés 45° idomokkal

0+000
 Tervezett szennyvízátelő

0+515
 Bőcsatlakozás gravitációs csatornába

0+422
 Iránytörés hajlítással

D 63 KPE (515.0 m)
 Szennyvízvezetési szelvény Lovas 0197 hrsz. javára (33.0 m)

03/11/6

03/11/5

03/11/1

É

Jelmagyarázat

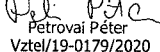
- ← - - - Tervezett szennyvíznyomóvezeték
- E - - - Meglévő elektromos kábel
- G43 - - - Meglévő gázvezeték
- T - - - Meglévő telefonkábel
- V - - - Meglévő vízvezeték
- SZ - - - Meglévő szennyvízcsatorna
- CS - - - Meglévő csapadékvízcsatorna

019/7

0+000
Tervezett
szennyvízátemelő

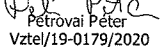
019/33

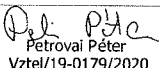
018/4

Tervező: 
Petrovai Péter
Vztel/19-0179/2020

Terv tárgya:

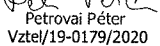
Lovas, 019/7 hrsz.-ú
ingatlan szennyvízelvezetése

Szerkesztő: 
Petrovai Péter
Vztel/19-0179/2020

Rajzoló: 
Petrovai Péter
Vztel/19-0179/2020

Rajz tárgya:

Részletes helyszínrajz I.

Ellenőrizte: 
Petrovai Péter
Vztel/19-0179/2020

Dátum: 2019. február



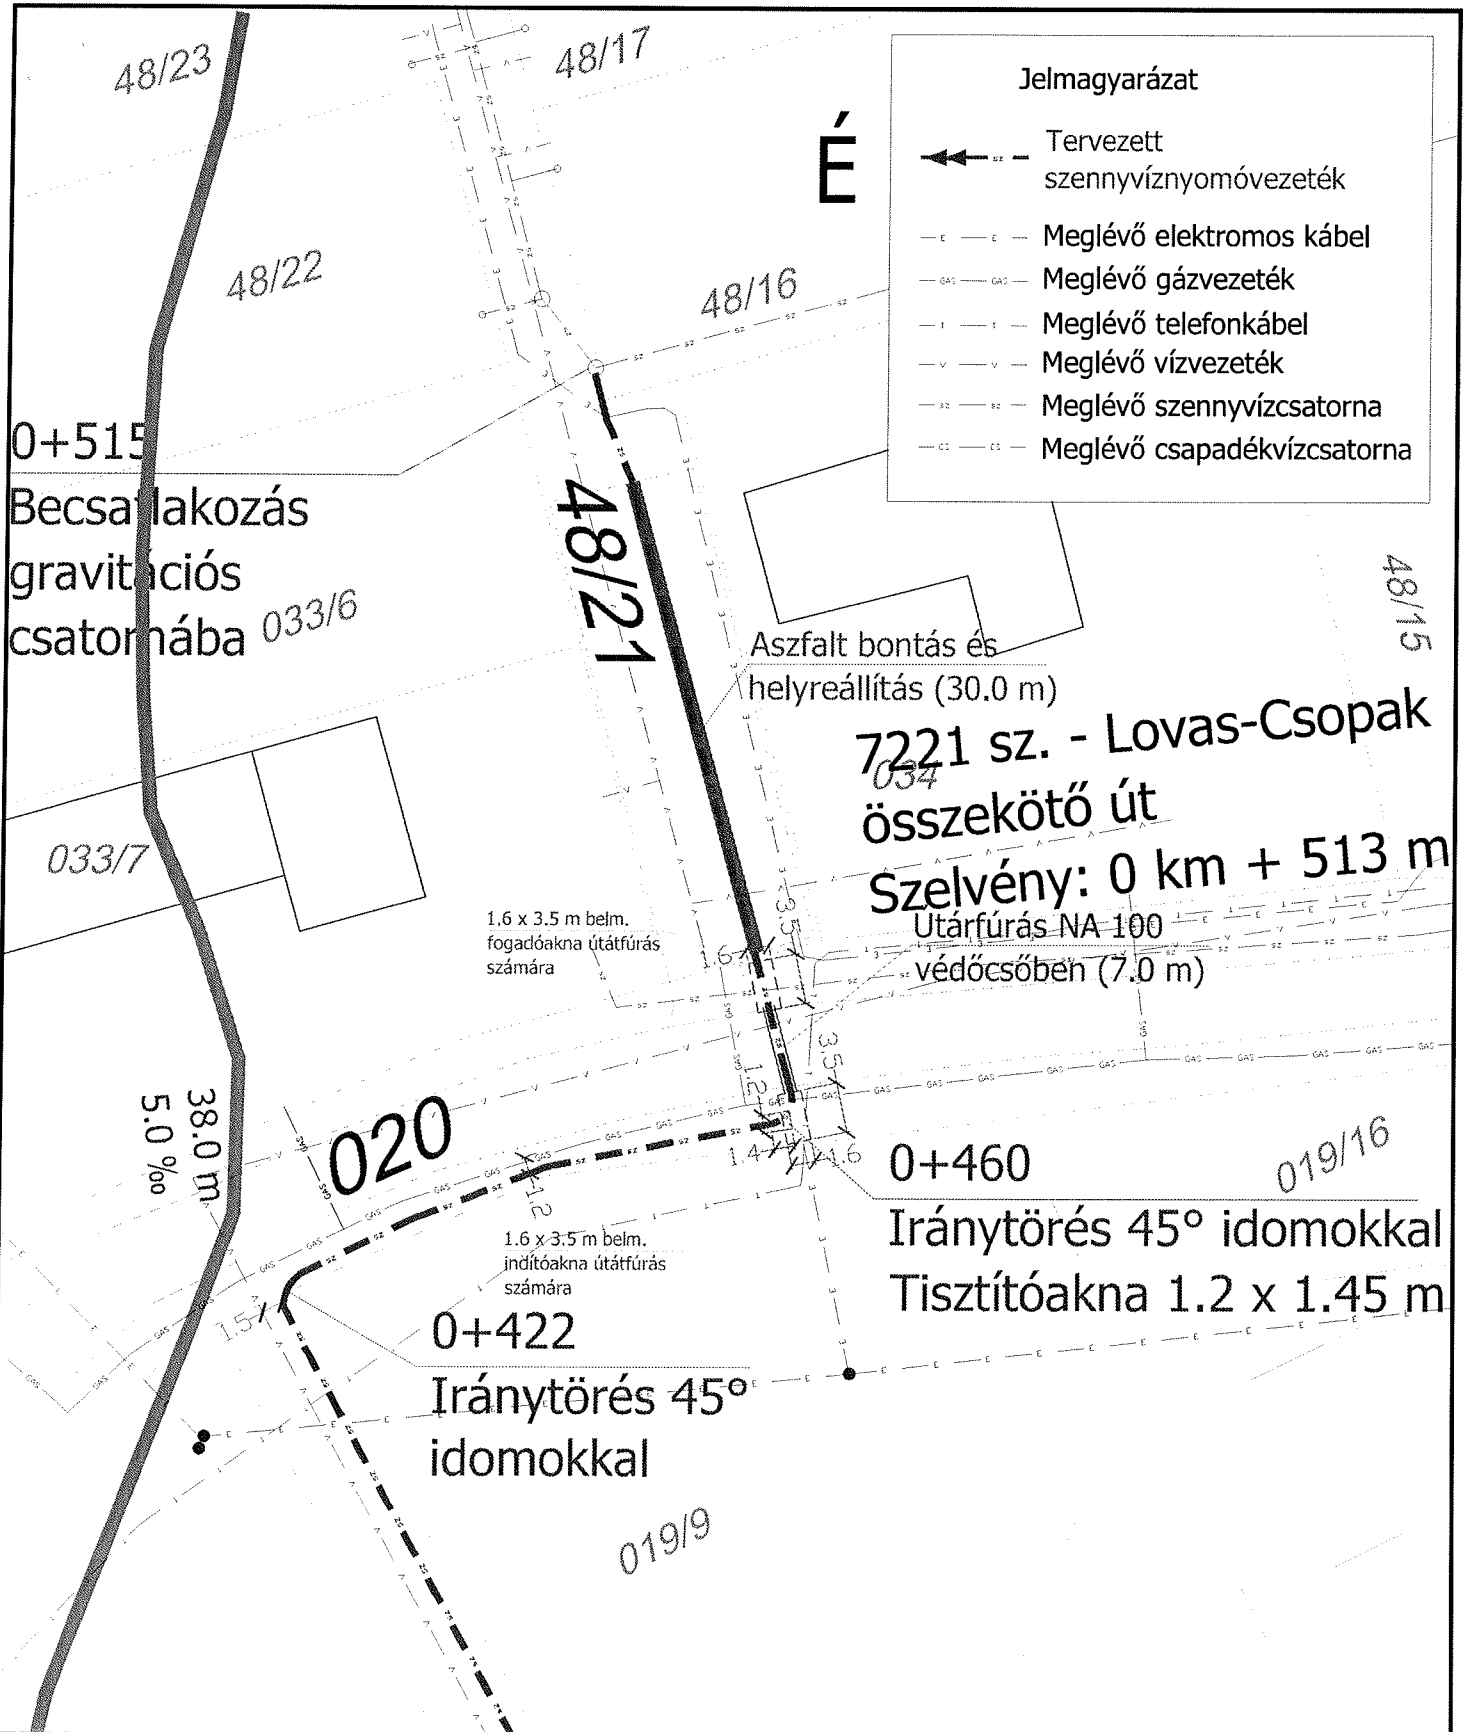
Cím: Veszprém, Fűtési u. 43.
mail: petrovai@petrovai.hu
Mobil: 30 9898-824

Megbízó/engedélyes:
MPV Invest Kft.
8229 Csupak,
Hegyajja u. 44.

Tervszám:
Lo1./2019.

Méretarány:
1 : 500

Rajzsám:
H.-2.



Jelmagyarázat

- ← sz ← Tervezett szennyvíznyomóvezeték
- e - e - Meglévő elektromos kábel
- GAS - GAS - Meglévő gázvezeték
- t - t - Meglévő telefonkábel
- v - v - Meglévő vízvezeték
- sz - sz - Meglévő szennyvízcsatorna
- cs - cs - Meglévő csapadékvízcsatorna

Aszfalt bontás és helyreállítás (30.0 m)
7221 sz. - Lovas-Csopak összekötő út
 Szelvény: 0 km + 513 m
 Utárfúrás NA-100 védőcsőben (7.0 m)

1.6 x 3.5 m belm. fogadóakna utátfúrás számára

1.6 x 3.5 m belm. indítóakna utátfúrás számára

0+460 Iránytörés 45° idomokkal
 Tisztítóakna 1.2 x 1.45 m

0+422 Iránytörés 45° idomokkal

Tervező:	 Petrovai Péter Vztel/19-0179/2020
Szerkesztő:	 Petrovai Péter Vztel/19-0179/2020
Rajzoló:	 Petrovai Péter Vztel/19-0179/2020
Ellenőrizte:	 Petrovai Péter Vztel/19-0179/2020
Dátum:	2019. február

Terv tárgya: **Lovas, 019/7 hrsz.-ú ingatlan szennyvízelvezetése**

Rajz tárgya:

PETROVAI PÉTER

Cím: Vostgrém, Füzetti n. 43.
 mail: petrovai@petrovai.hu
 Mobil: 30 9998-824

Megbízó/engedélyes: MPV Invest Kft. 8229 Csopak, Hegyalja u. 44.	Tervszám: Lo1./2019.
Méretarány: 1 : 500	Rajzszám: H.-3.

Részletes helyszínrajz II.



IGAZOLÁS

Ezt az elektronikus dokumentumot az elektronikus ügyintézés részletszabályairól szóló 451/2016. (XII.19.) Korm. rendelet alapján nyújtott azonosításra visszavezetett dokumentumhitelesítés (AVDH) központi elektronikus ügyintézési szolgáltatás keretében a NISZ Nemzeti Infokommunikációs Szolgáltató Zrt. – mint szolgáltató – elektronikus bélyegzővel és időbélyegzővel látta el.

A polgári perrendtartásról szóló 2016. évi CXXX. törvény 325. § (1) bekezdés g) pontjában foglaltaknak megfelelően az azonosításra visszavezetett dokumentumhitelesítés szolgáltatás keretében hitelesített dokumentum teljes bizonyító erővel rendelkezik.

A szolgáltatásra vonatkozó részletes tájékoztató elérhető a szolgáltató honlapján: https://magyarorszag.hu/szuf_avdh_feltoltes.

A szolgáltató a Központi Azonosítási Ügynökön (KAÜ) keresztül elérhető azonosító szolgáltatást vette igénybe annak megállapítására, hogy a **csatolt eredeti elektronikus dokumentum GÓCZE TIBOR ügyféltől származik.**

Az azonosítás időpontja: 2022.09.07. 10.44.40

Az azonosított ügyfél adatai:

Születési név:	<i>GÓCZE TIBOR</i>
Születési hely:	<i>RÁCKEVE</i>
Születési dátum:	<i>1946.01.11.</i>
Anyja neve:	<i>KOVÁCSICS MÁRIA</i>

Ez az elektronikus dokumentum két, egymástól elválaszthatatlanul összetartozó részből, az eredeti dokumentumból és záradékból áll. Az igazolás című jelen záradék az eredeti elektronikus dokumentum csatolt melléklete. A záradék olvasható szöveges formában rögzíti az eredeti dokumentum hiteles elektronikus aláírással való ellátásának körülményeit és az ezzel kapcsolatos egyéb adatokat.

A szolgáltató elérhetőségei

Telefon: Magyarországról: 1818 Külföldről: +36 1 550 1858
Honlap: https://magyarorszag.hu/szuf_avdh_feltoltes E-mail: ekozig@1818.hu
Webchat: <https://webchat.opennet.hu/ekozigazgatas/?ref=ekozig>
Hibabejelentés az év minden napján 0-24 óra között lehetséges



TAKARNET v5.4.1	Felhasználó:	HGAL5821 (Lejárat:2025.08.10) Kilépés
-----------------	--------------	--

Nem hiteles tulajdoni lap

Nem hiteles tulajdoni lap

Nem hiteles tulajdoni lap

Veszprém Megyei Köormányhivatal
Balatonfüred 8230 Balatonfüred, Felső köz 2.

Oldal: 1/1

Nem hiteles tulajdoni lap - Szemle másolat

Megrendelés szám: 30005/27782/2022

2022.09.12

LOVAS Szektor : 53
Külterület 019/14 helyrajzi szám

I. RÉSZ

1. Az ingatlan adatai: alrészlet adatok művelési ág/kivett megnevezés/	min.o	terület ha m2	kat.t.jöv. k.fill	alószta-ly ter.	adatok kat.jöv ha m2 k.fill
. Kivett út	0	1149	0,00		

II. RÉSZ

2. tulajdoni hányad: 1/1
bejegyző határozat, érkezési idő: 32558/2007.02.02
jogcím: 1992. évi II. törvény 16. par. 45414/1995.11.30
jogállás: tulajdonos
név: LOVAS KÖZSÉG ÖNKORMÁNYZATA
cím: 8228 LOVAS Fő utca 8
törzsszám: 15428969

III. RÉSZ

1. bejegyző határozat, érkezési idő: 45414/1995.11.30
Önálló szöveges bejegyzés 019/6 hrsz megosztásával jött létre. usz. 34813/2/98.
2. bejegyző határozat, érkezési idő: 32416/2013.02.20
Vezetékjog
0,4 kV-os vezetékek biztonsági övezete által érintett 6 m2 területre az ügyiratban lévő változási vázrajz és területkimutatás szerint.
jogosult:
név: E.ON ÉSZAK-DUNÁNTÚLI ÁRAMHÁLÓZATI ZÁRTKÖRŰEN MŰKÖDŐ RÉSZVÉNYTÁRSASÁG törzsszám: 10741980
cím : 9027 GYŐR Kandó Kálmán utca 10-13.

TULAJDONI LAP VÉGE

A megrei
Megnevez
Adatérték
díj: LOVA:
külterület
19/14
Összesen

Súgó

Nem hiteles tulajdoni lap

Nem hiteles tulajdoni lap

Nem hiteles tulajdoni lap

Nem hiteles tulajdoni lap

Nem hiteles tulajdoni lap

Nem hiteles tulajdoni lap